


VIABILITA' FASE 1 VIA AL FORTE

LEGENDA

- Zona di intervento
- Viabilità alternativa


Nota:
L'accesso veicolare alla Via della Vittoria verrà garantito dalla Via monte Braglio e dalla Via de Simoncini. L'accesso veicolare alla Via de Simoncini avverrà rendendo temporaneamente a doppio senso di marcia la Stessa Via de Simoncini accedendo da Via Nesini

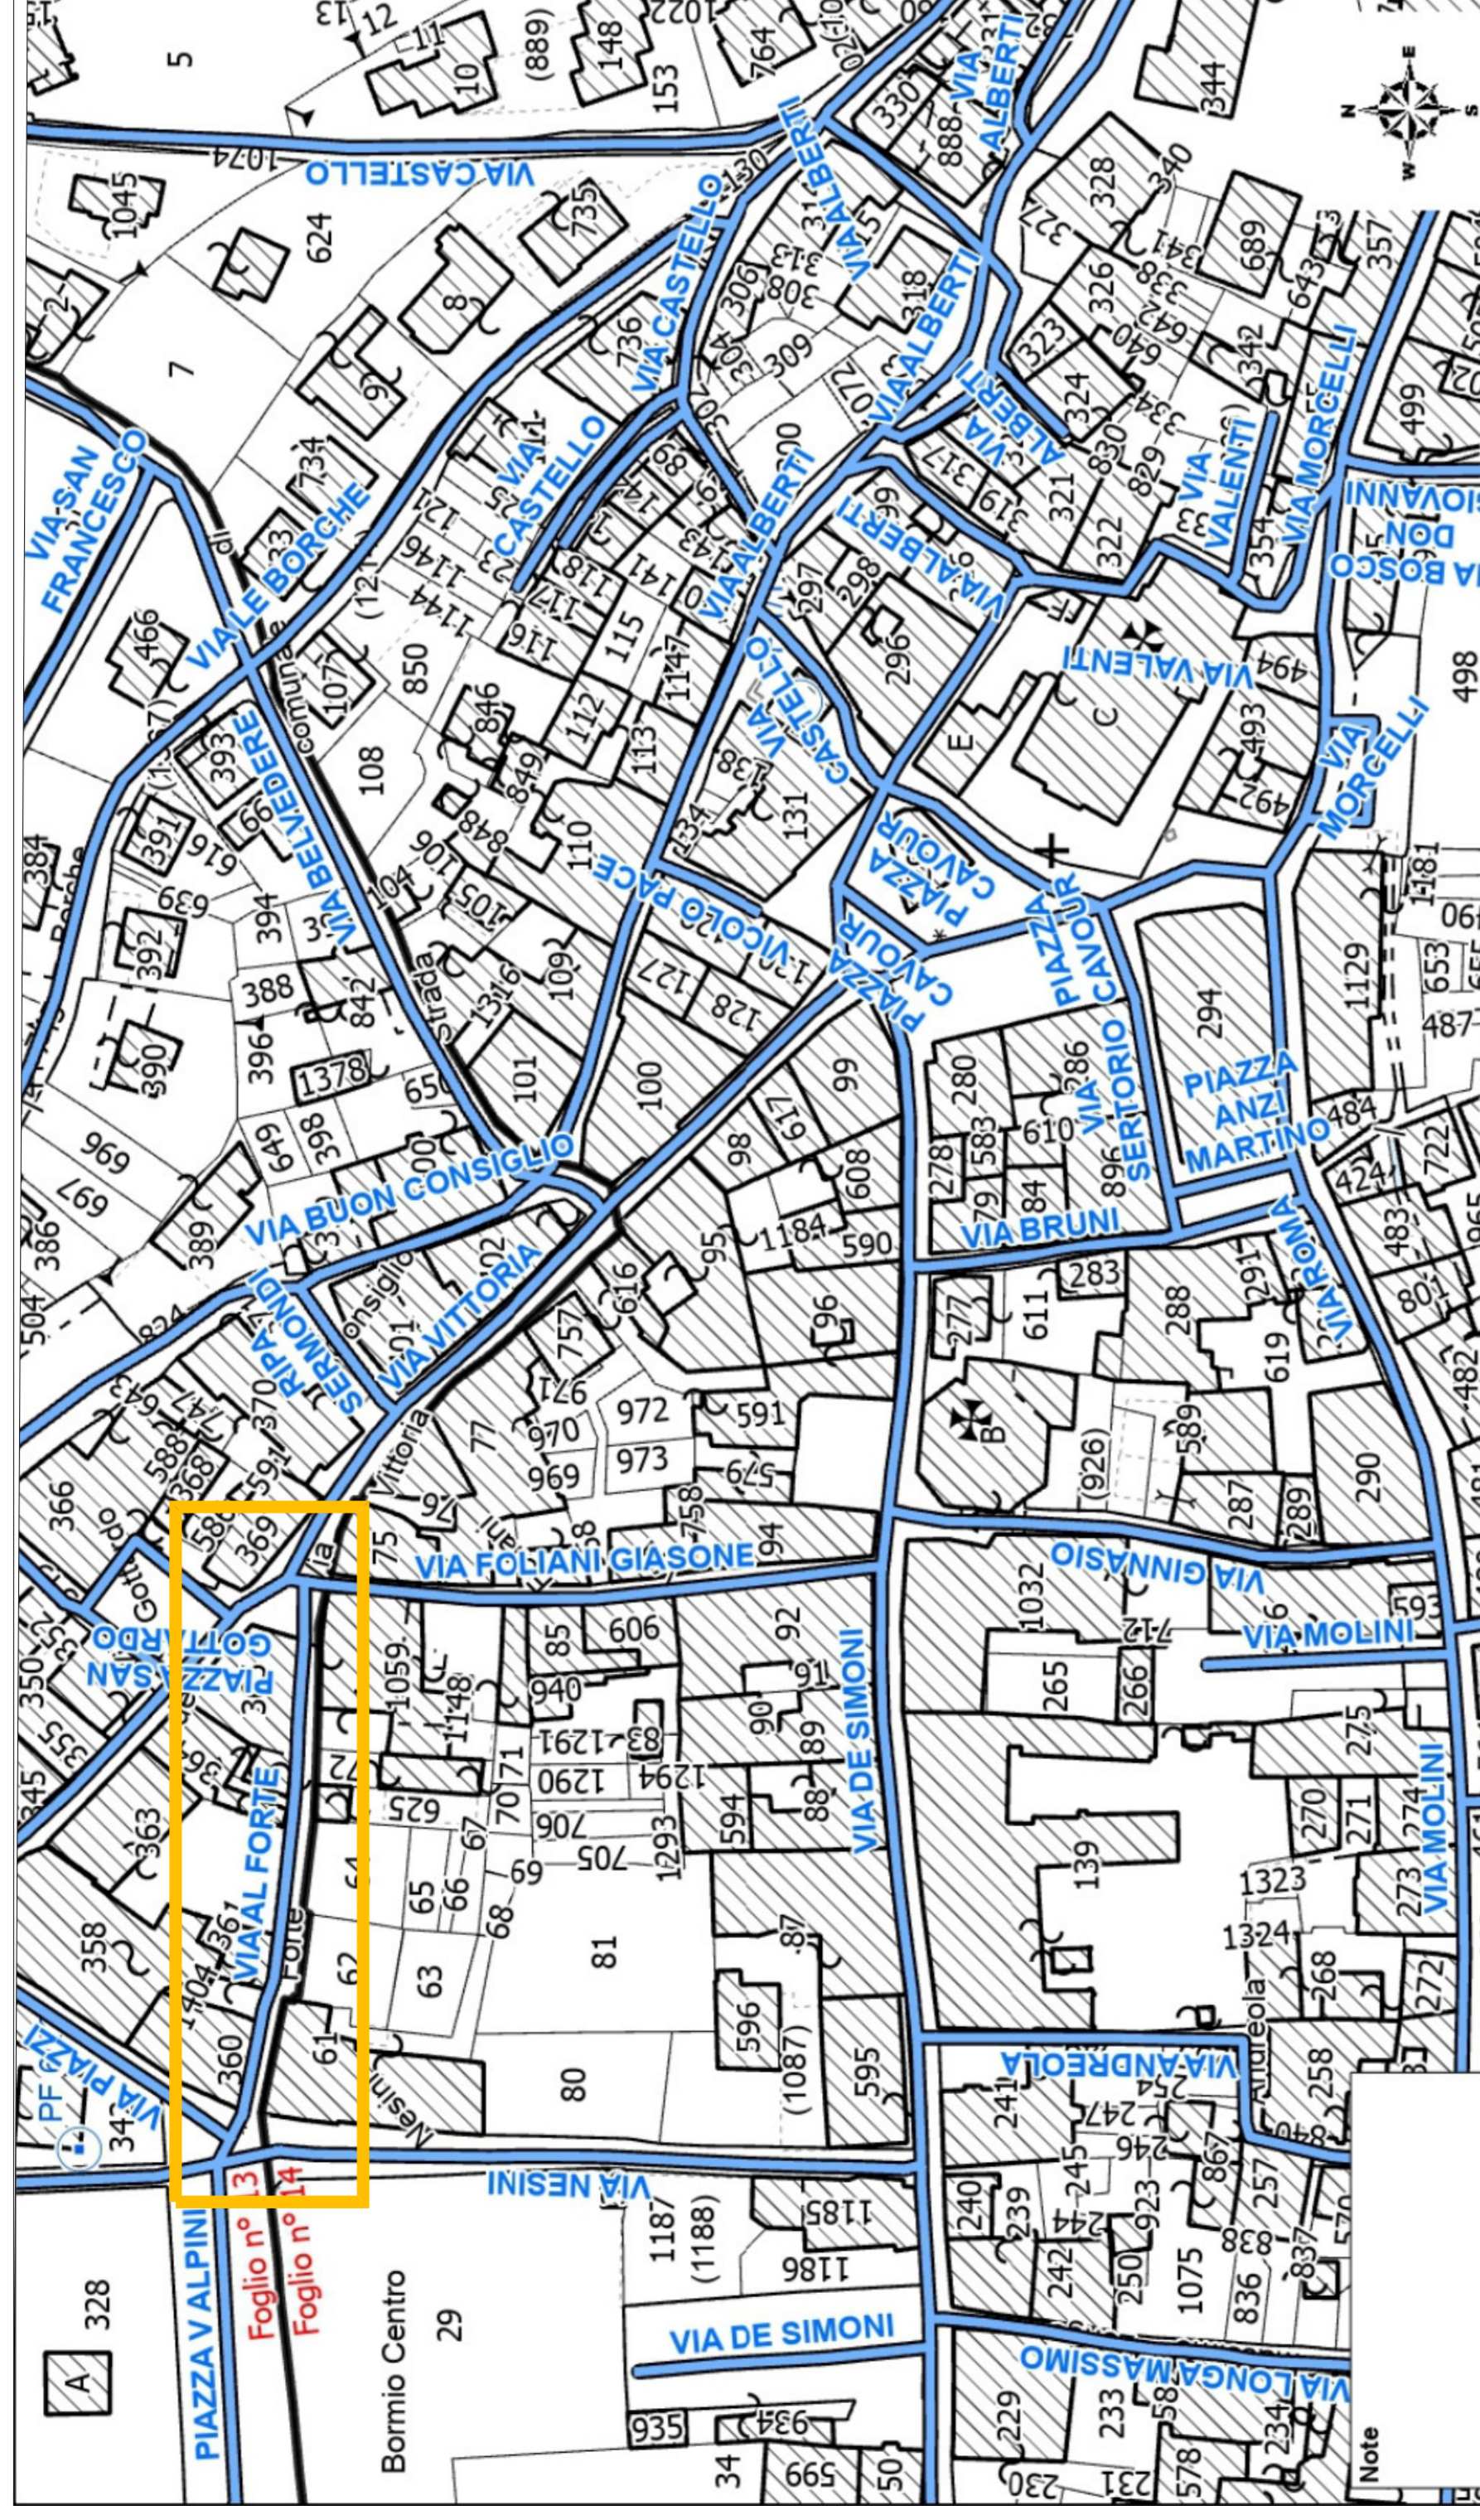

VIABILITA' FASE 2 VIA DELLA VITTORIA

LEGENDA

- Zona di intervento
- Viabilità alternativa 1 - L'accesso veicolare alla Via de Simoncini verrà garantito dalla Via Morcelli passando per Piazza Cavour
- Viabilità alternativa 2 - L'accesso veicolare alla Via de Simoncini avverrà rendendo temporaneamente a doppio senso di marcia la Stessa Via de Simoncini accedendo da Via Nesini

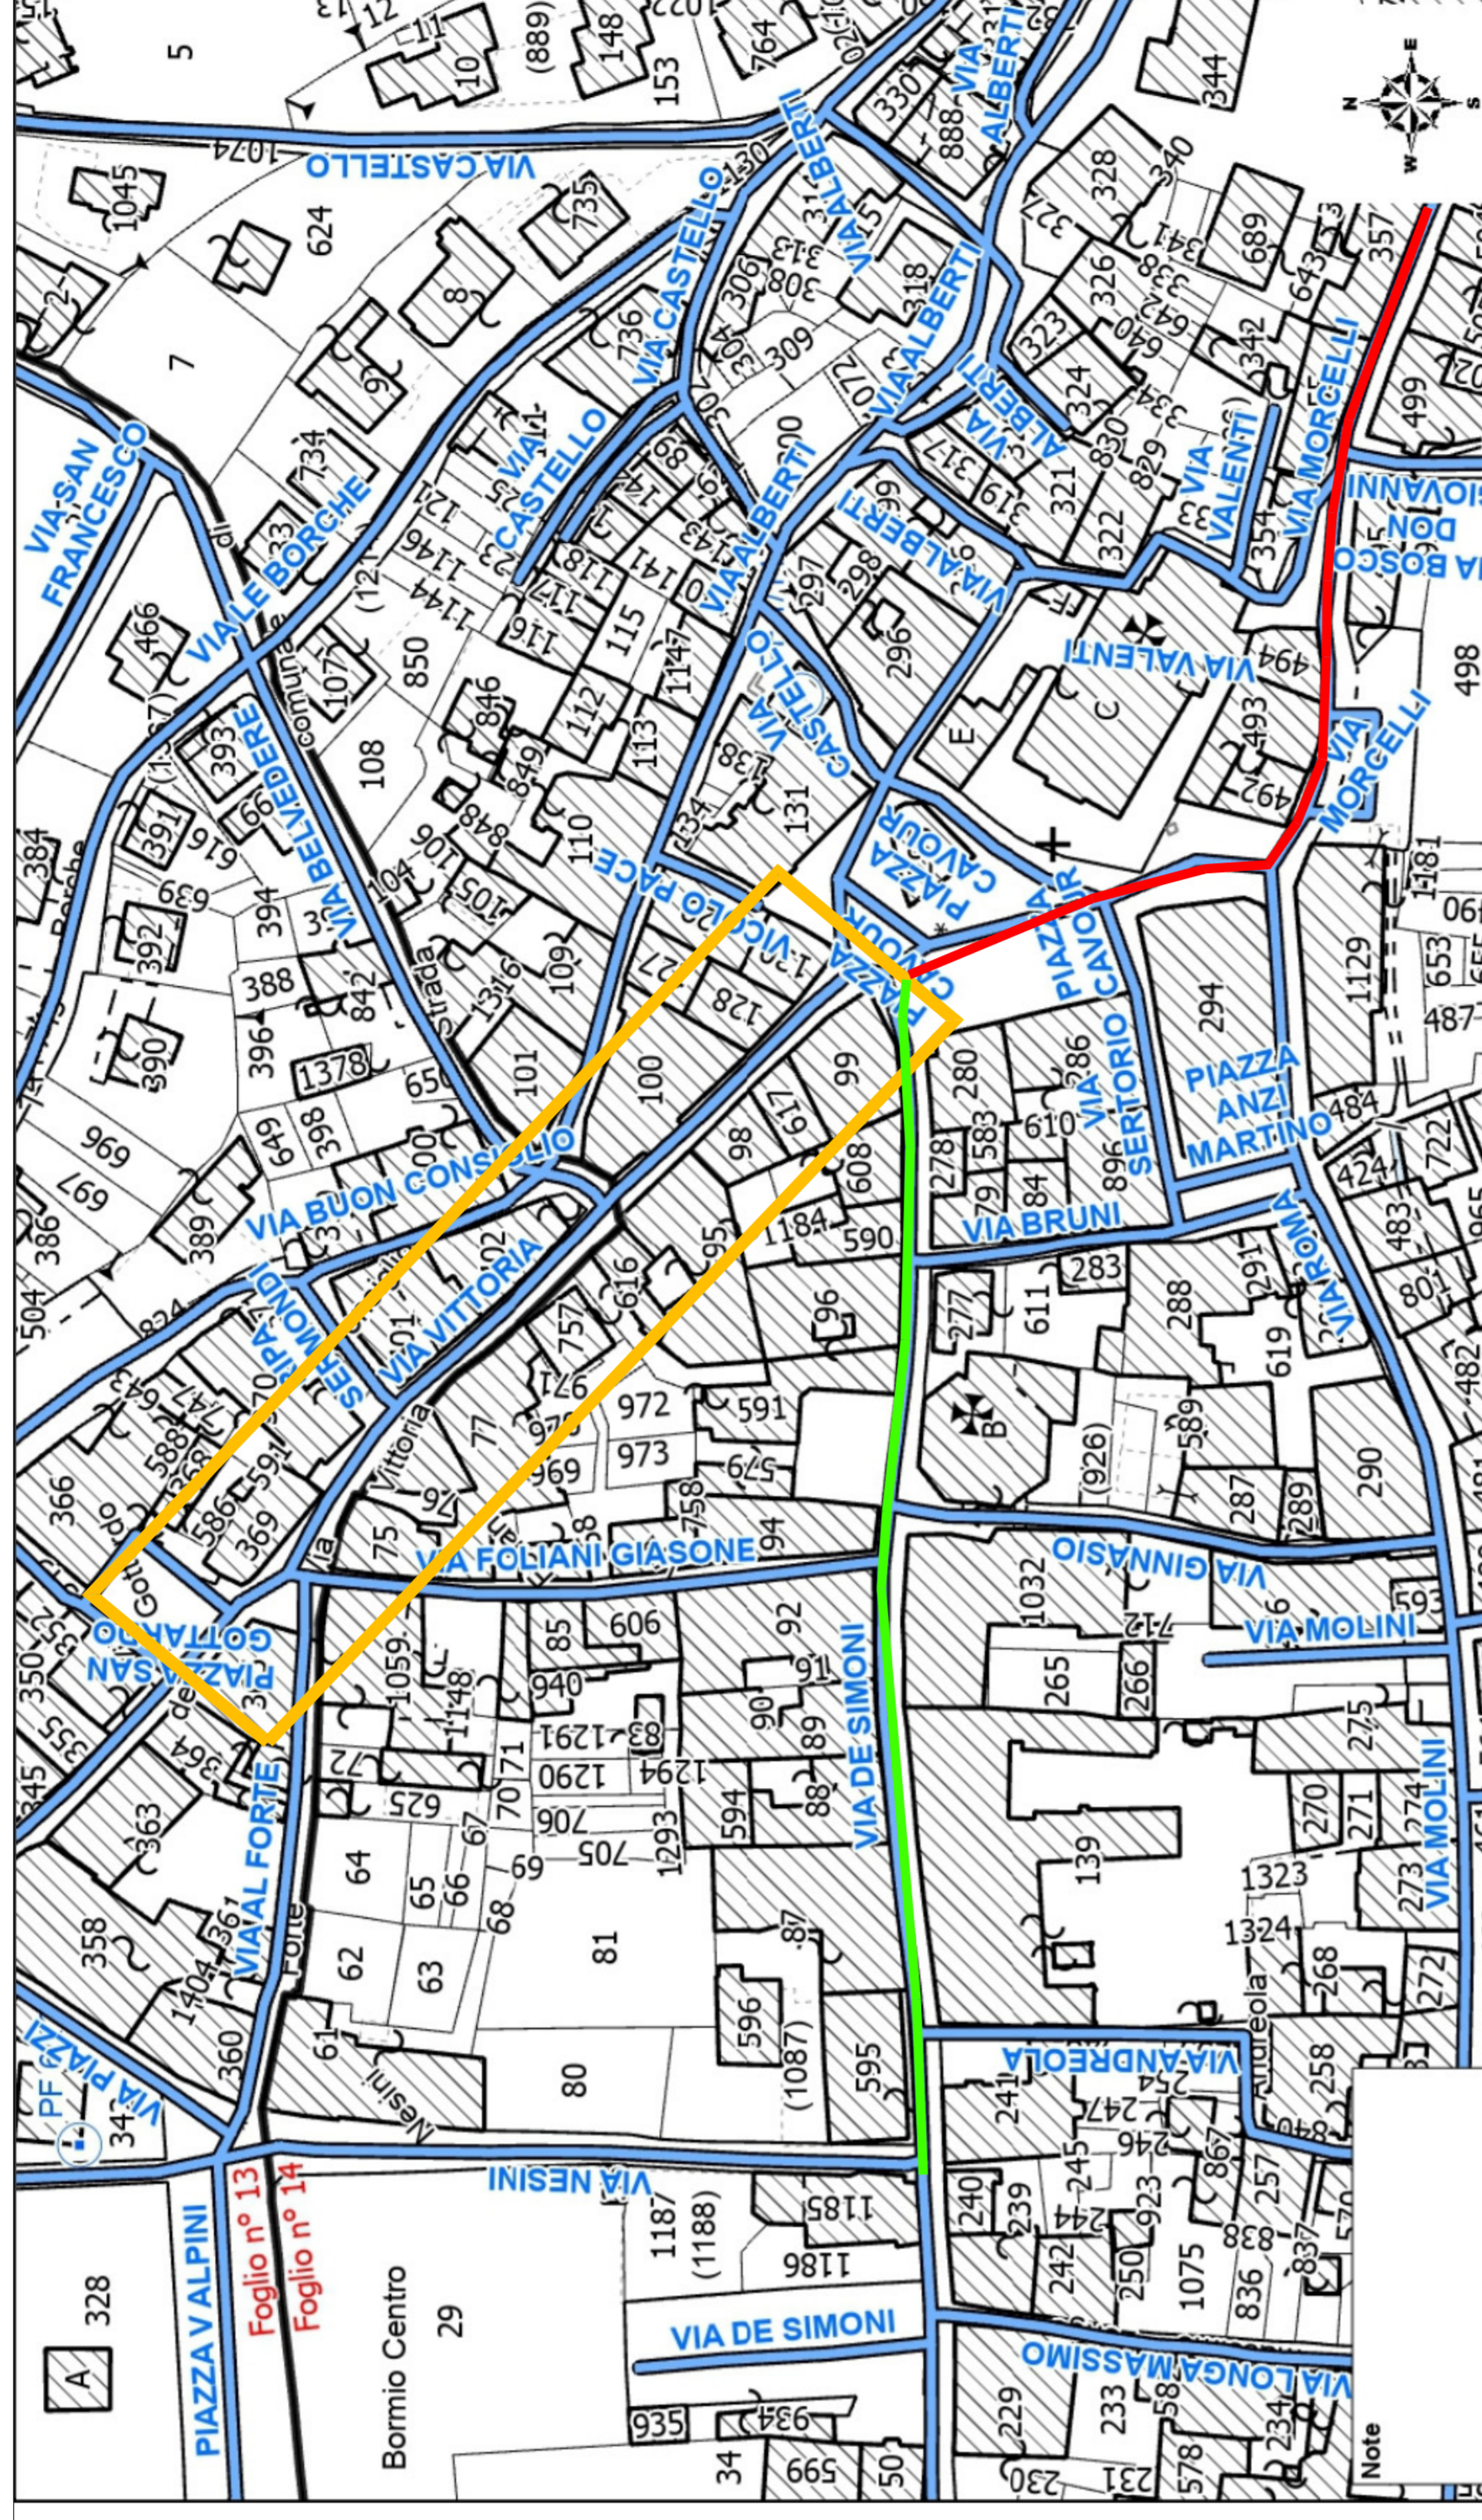

Comune di Bormio



Provincia di Sondrio



PROGETTO ESECUTIVO

LAVORI DI RIFACIMENTO PAVIMENTAZIONI STRADALI IN CENTRO STORICO COMUNE DI BORMIO - STRADE COMUNALI VIA DELLA VITTORIA, VIA ALBERTI, VIA AL FORTE.

IMPORTO LAVORI € 550.000,00

UNITÀ DI MISURA: EURO (E)

PROPOSTA DI VIABILITA' ALTERNATIVA

STUDIO OLZER

SIP di Guido Olzer & C. S.p.A.
Via Roma, 107/2 - 23041 LIVIGNO (SO) - Tel. Fax 0342/296.147
E-mail: studio@olzer.it - www.olzer.it
Prestazioni in Via S. Vittorino, 10 - 23041 BORMIO (SO)

IL PROGETTISTA
Arch. Guido Olzer

BORMIO, LI

VIABILITA' FASE 3 VIA ALBERTI

LEGENDA

- Zona di intervento
- Viabilità alternativa - L'accesso veicolare alla Via Castello, Via monte Oliveto, Via Alberti (Da civico 18 s 24) e Via le Borche verrà garantito dalla Via Guardia Nazionale
- L'accesso veicolare alla Via Belvedere avverrà ad Via Buon Consiglio passando per la Via Ripa Sermondi

