


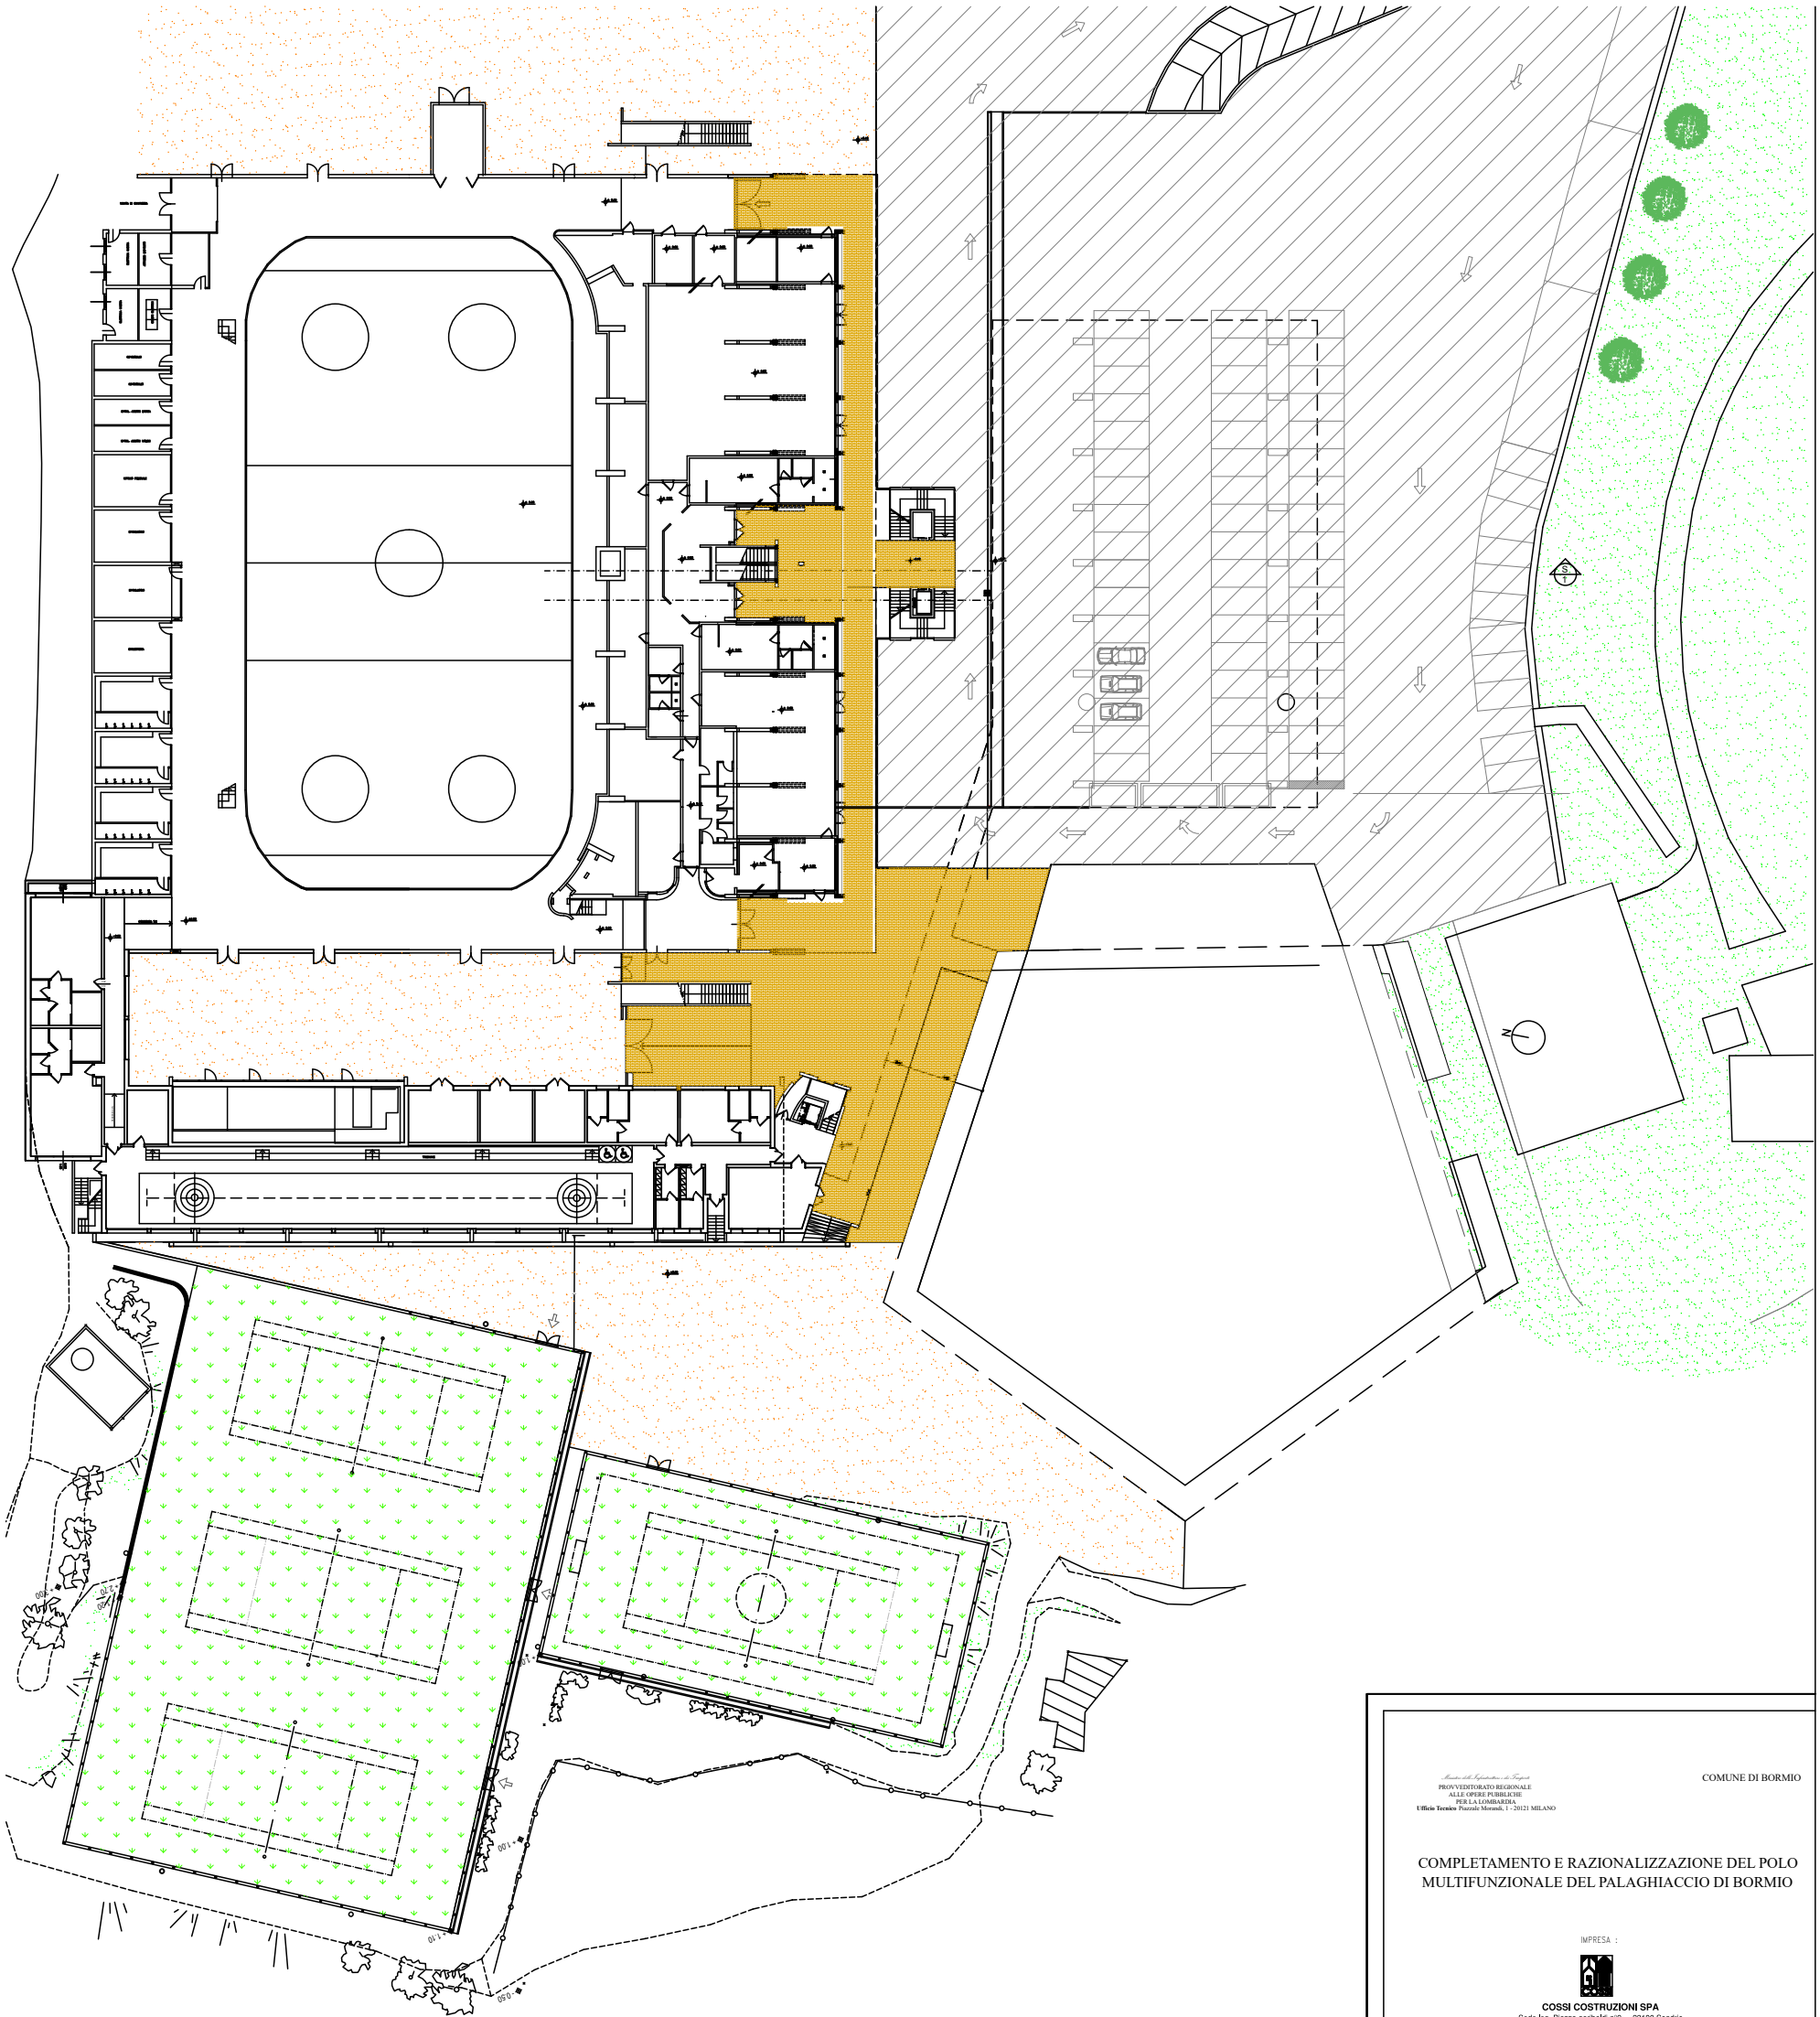

-  PAVIMENTAZIONE IN CONGLOMERATO BITUMINOSO (10 cm bynder + 3 cm tappeto di usura)
-  PAVIMENTAZIONE IN AUTOBLOCCANTI COLORATI
-  MANTO PER IMPIANTI SPORTIVI IN ERBA SINTETICA
-  PAVIMENTAZIONE IN GHIAIETTO

Provincia della Lombardia - Regione PROVVEDITORATO REGIONALE ALLE OPERE PUBBLICHE PER LA LOMBARDIA Ufficio Tecnico Piazza Merzani, 1 - 20121 MILANO		COMUNE DI BORMIO		
COMPLETAMENTO E RAZIONALIZZAZIONE DEL POLO MULTIFUNZIONALE DEL PALAGHIACCIO DI BORMIO				
IMPRESA :  COSSI COSTRUZIONI SPA Sede leg. Piazza garibaldi n°9 - 23100 Sondrio Tel. 0342/5277 Fax 0342/200595 e-mail info@cossi.com Codice fiscale e P.IVA: 00817100144				
REV.	DATA	DESCRIZIONE MODIFICA	VERIFICATO	APPROVATO
Descrizione: FASCICOLO DELL'OPERA				
Ediz. Approvata		Progettazione e Direzione Lavori		Espress. Esecutiva
Titolo: SISTEMAZIONI ESTERNE PLANIMETRIA GENERALE				Foglio n.: 12
Disegnato	Finis	Scala: 26.06.2006	Scala:	Fascicolo/Disegnato
Disegnato				Foglio n.